

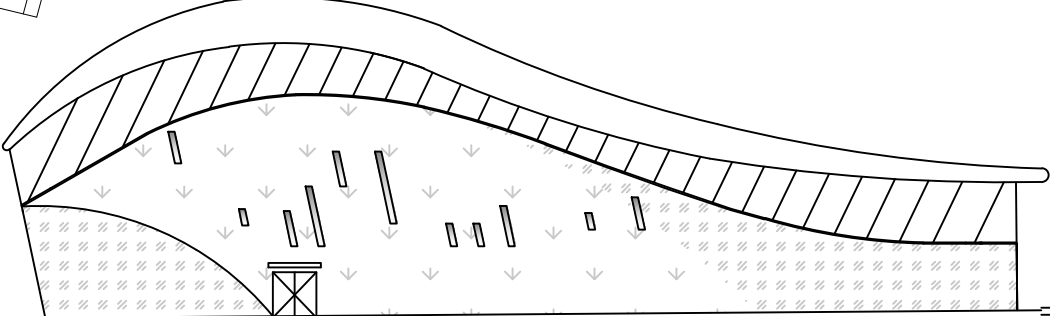
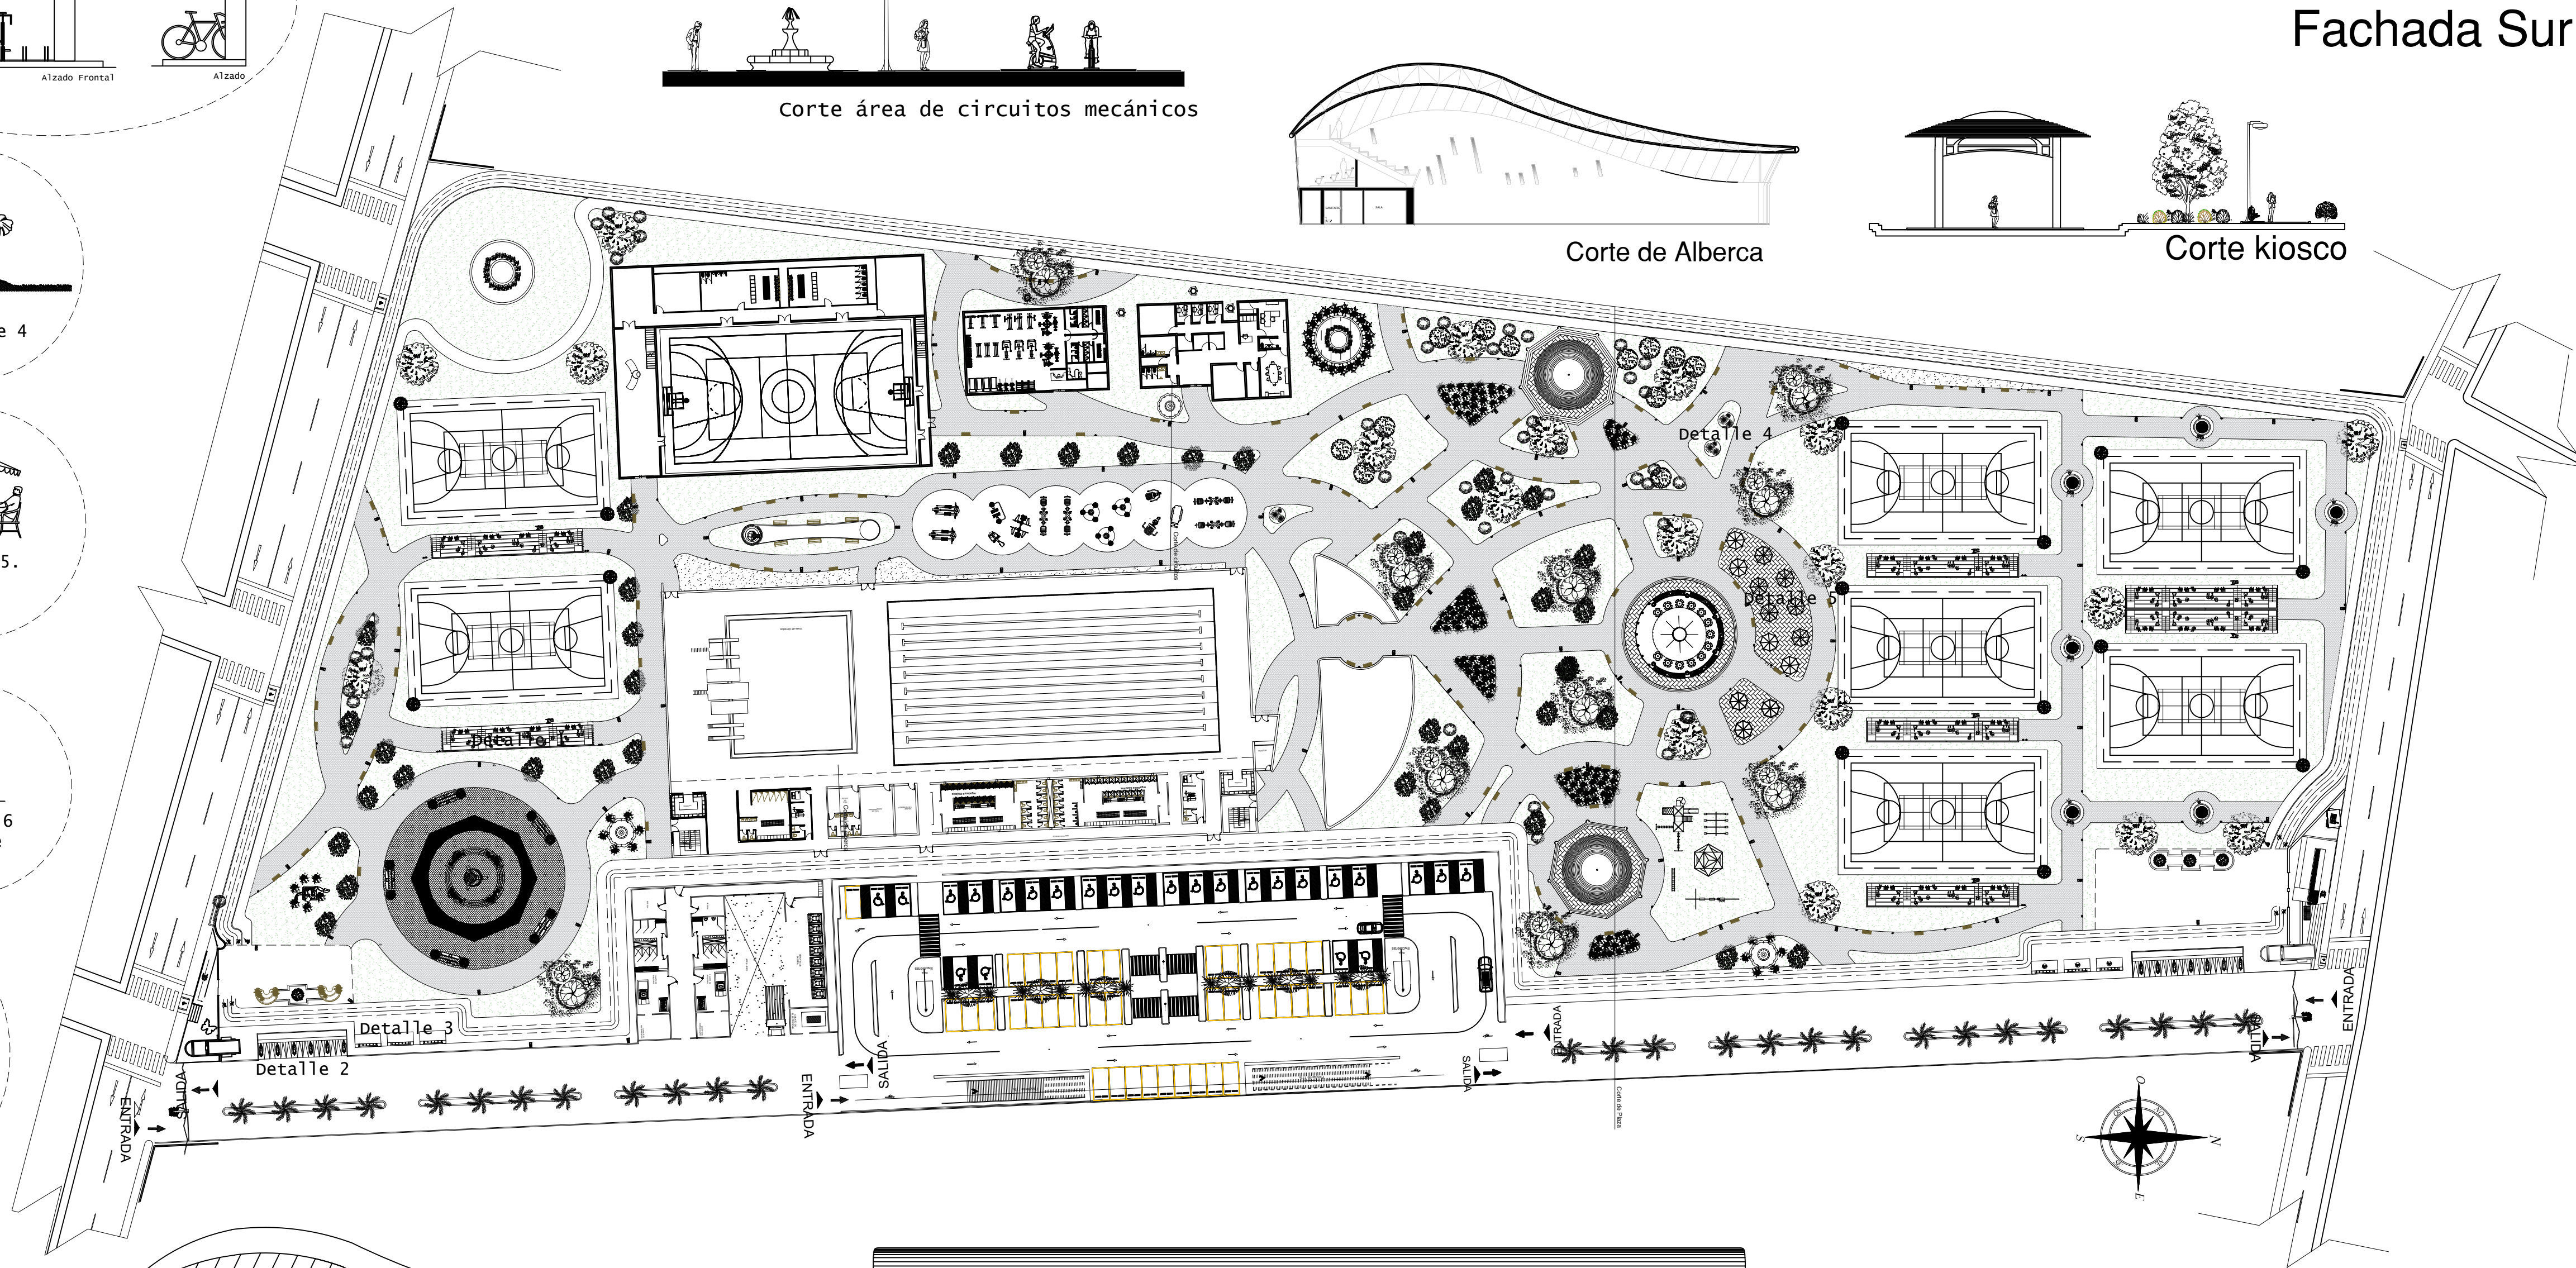
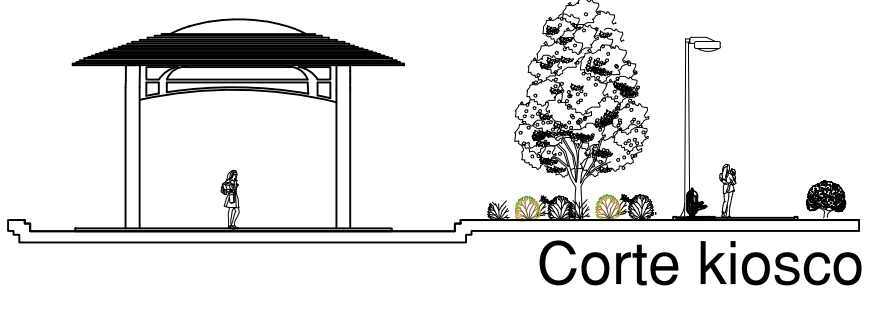
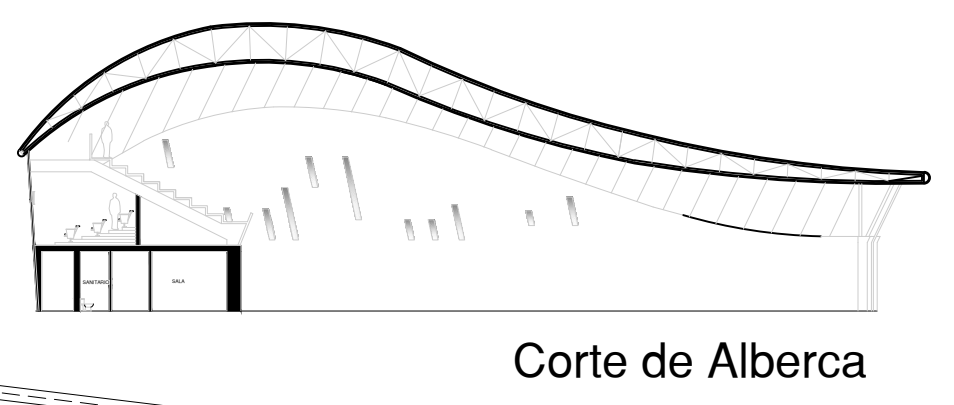
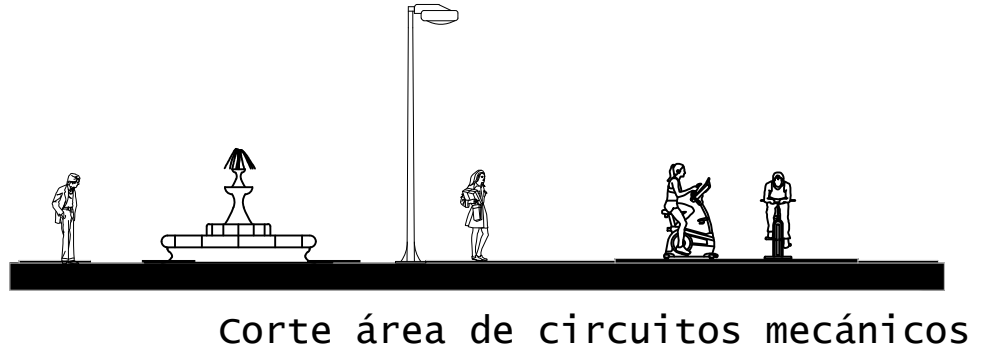
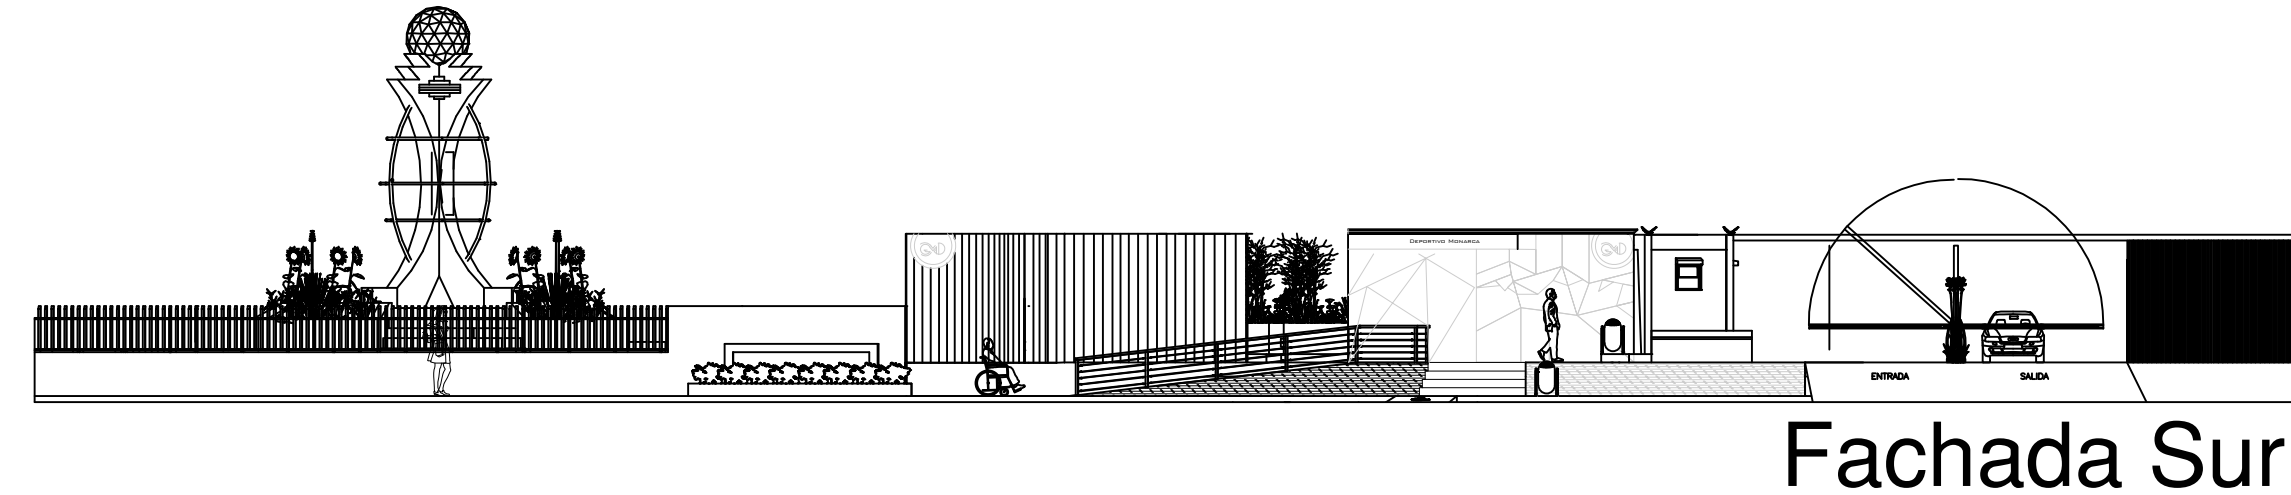
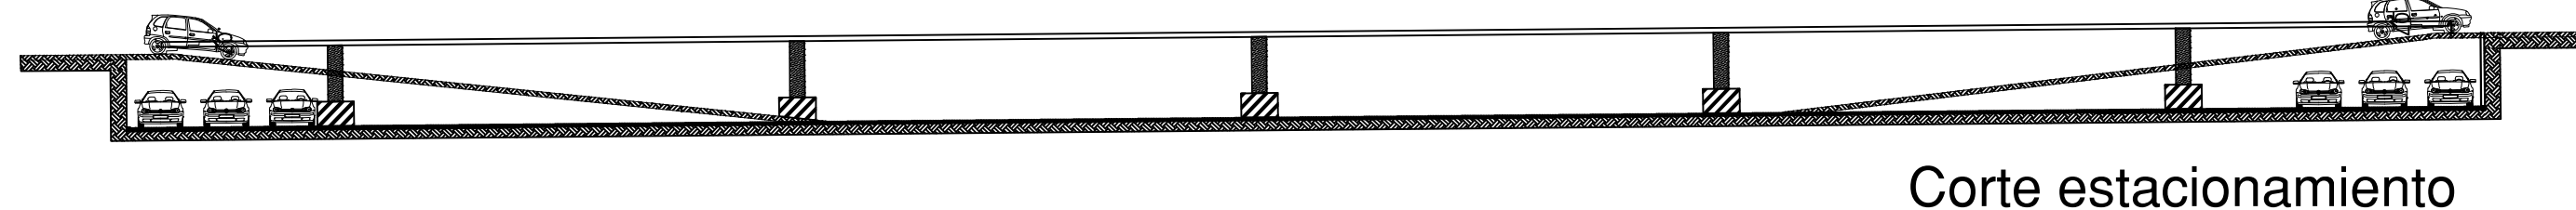
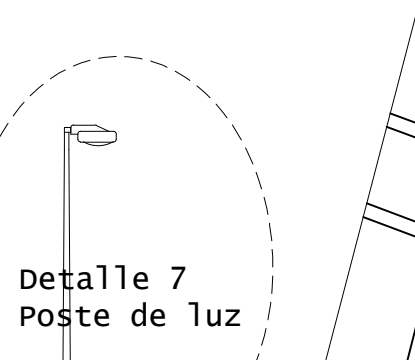
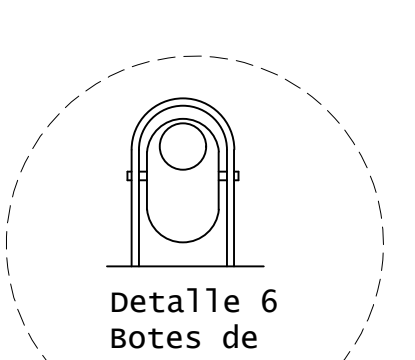
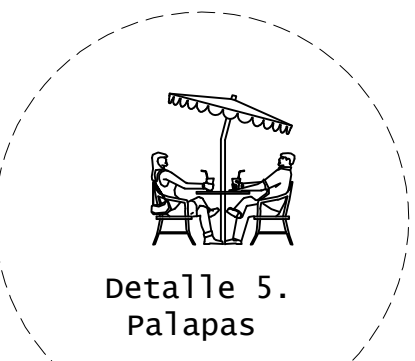
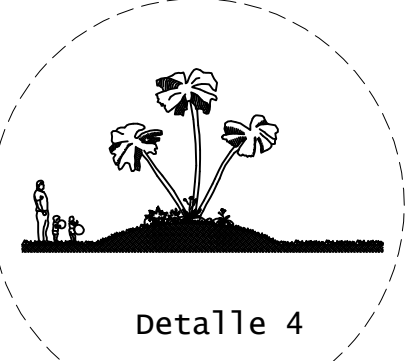
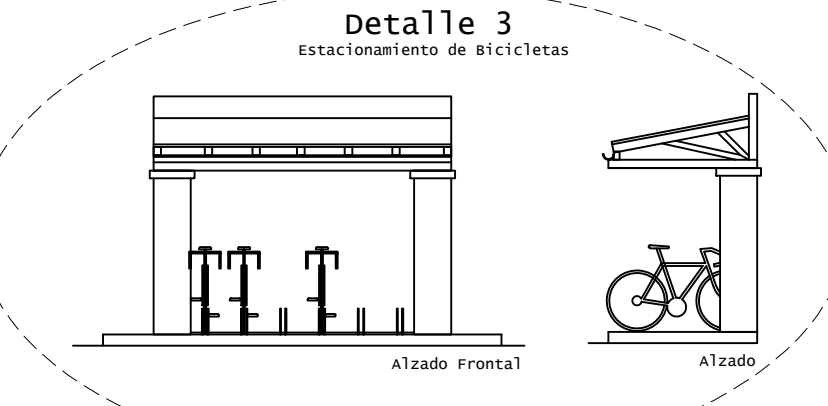
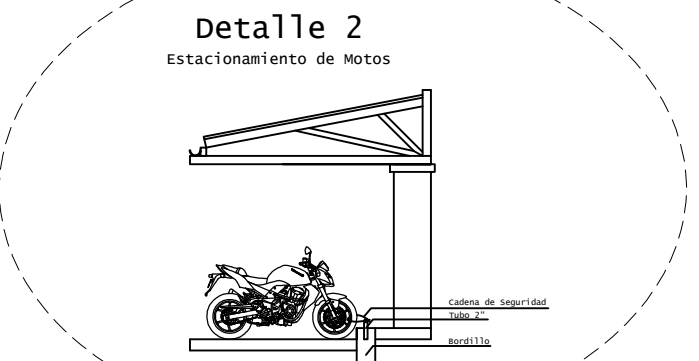
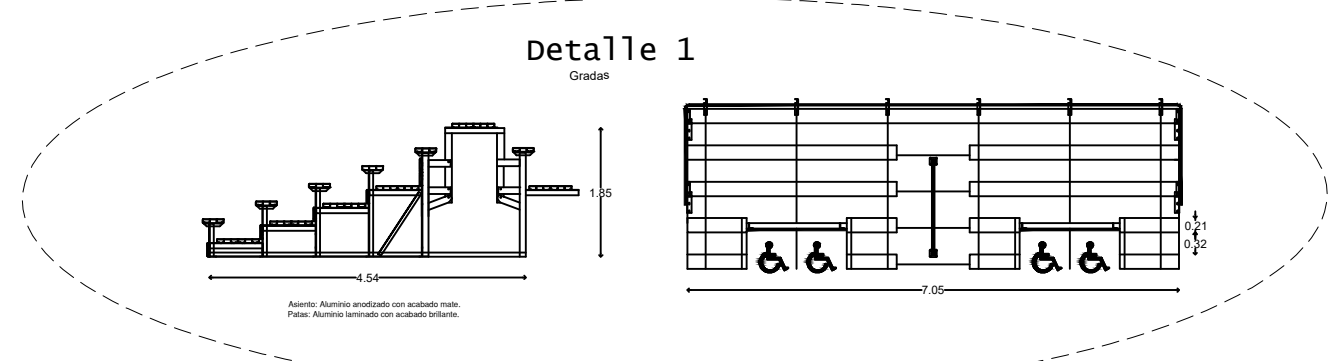
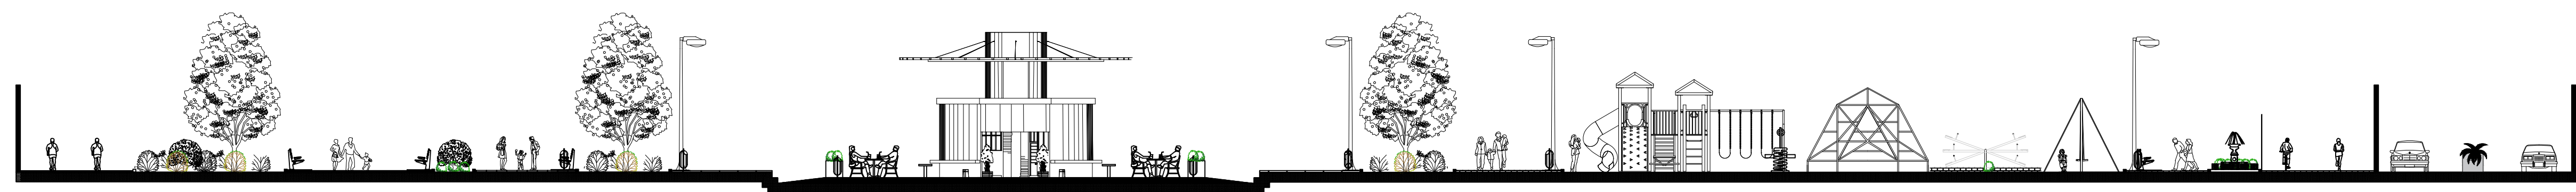




Fachada Área de servicio

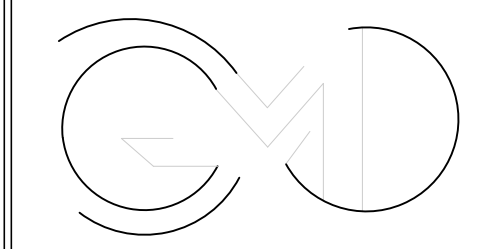


Corte de Plaza

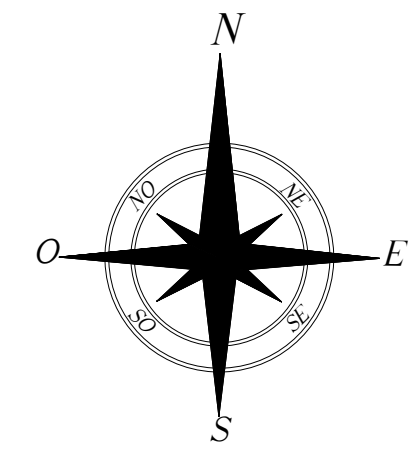

CROQUIS DE LOCALIZACIÓN

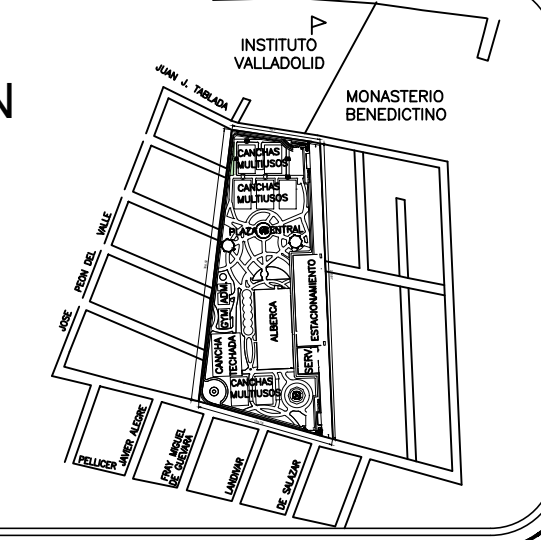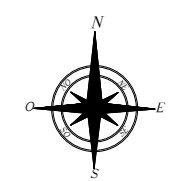

DETALLES DE VEGETACIÓN

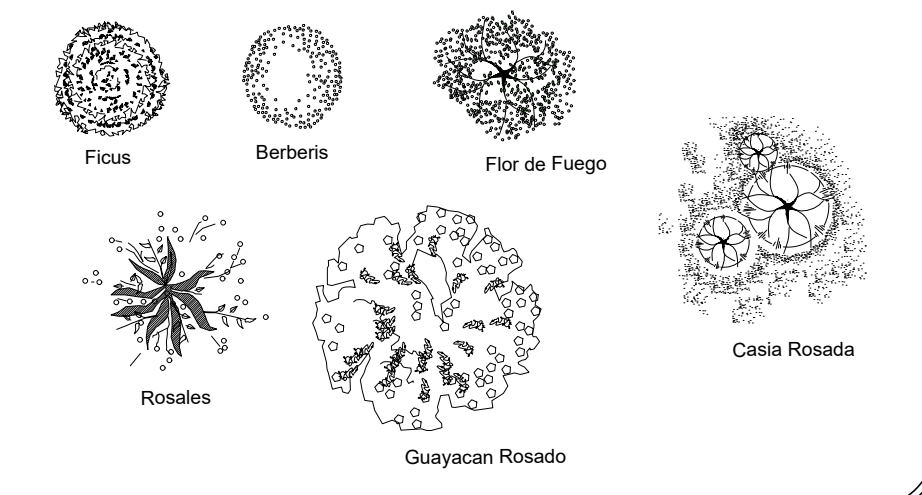

DATOS DEL PROYECTO

UBICACIÓN:
DIRECCIÓN
PROPIETARIO: ANTONIO


SUPERFICIES DEL PROYECTO

SUPERFICIE DEL TERRENO:	40,101.58M2
SUPERFICIE DE GRADAS:	605.50M2
SUPERFICIE DE ALBERCA, SERVICIOS, CAMINOS	11,112.16M2
SUPERFICIE DE ADMINISTRACIÓN, GYM, CANCHA T.	8,876.44M2
SUPERFICIE TOTAL DE CONSTRUCCIÓN:	24,921.78M2

PLANTAS ARQUITECTÓNICAS
DETALLES
FACHADAS
CORTES

DEPORTIVO MONARCA

PROYECTO: ING. ARQ.
DISEÑO: ING. ARQ.
APROBÓ: ING. ARQ.

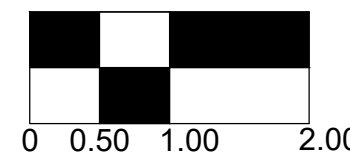

ACOTACIÓN: M
ESCALA: 1:600
FECHA: 20 DE DIC DE 2023

ARQ-01